

9,000

レストラン
88.31m²

階段(4)

トイレ
5.57m²

相談室

厨房
22.89m²

売店
26.72m²

トイレ 更衣室

倉庫
8.17m²

内視鏡
検査室受付 前処理室

トイレ

EPS

生理


化学療法室

スタッフルーム

相談室

生理検査受付

取

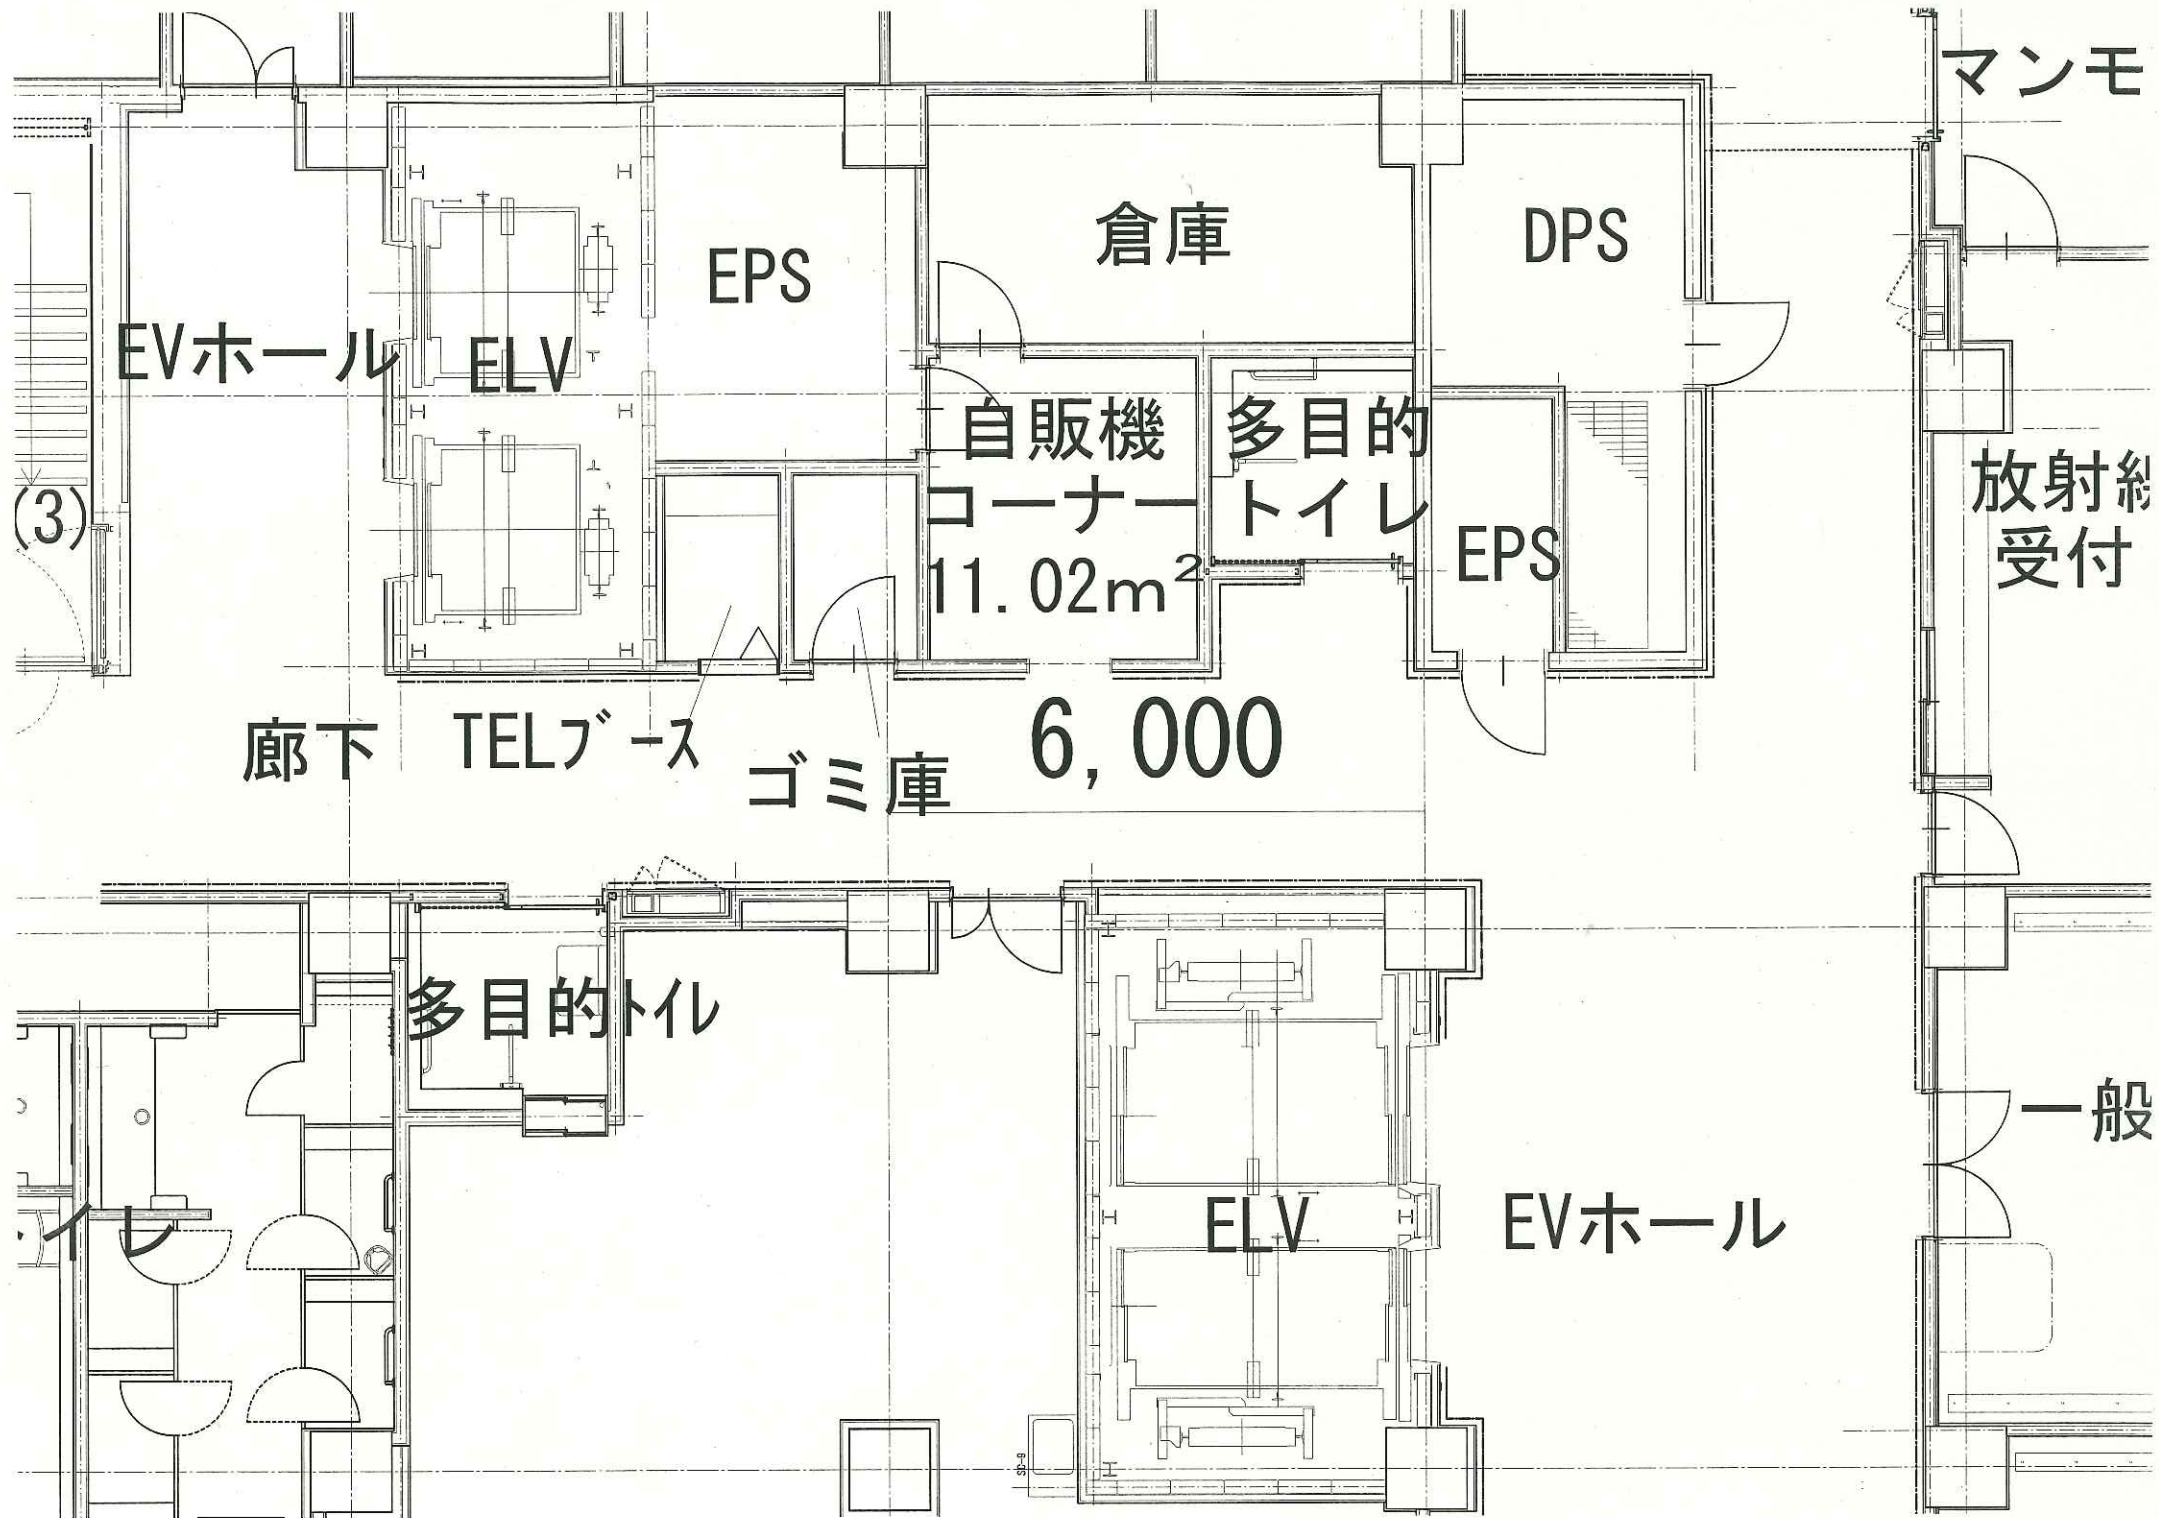

マンモ

EPS

倉庫

DPS

EVホール ELV

自販機
コーナー
11.02m²

多目的
トイレ

EPS

放射線
受付

廊下 TELブース ゴミ庫 6,000

多目的トイレ

ELV

EVホール

一般

(3)